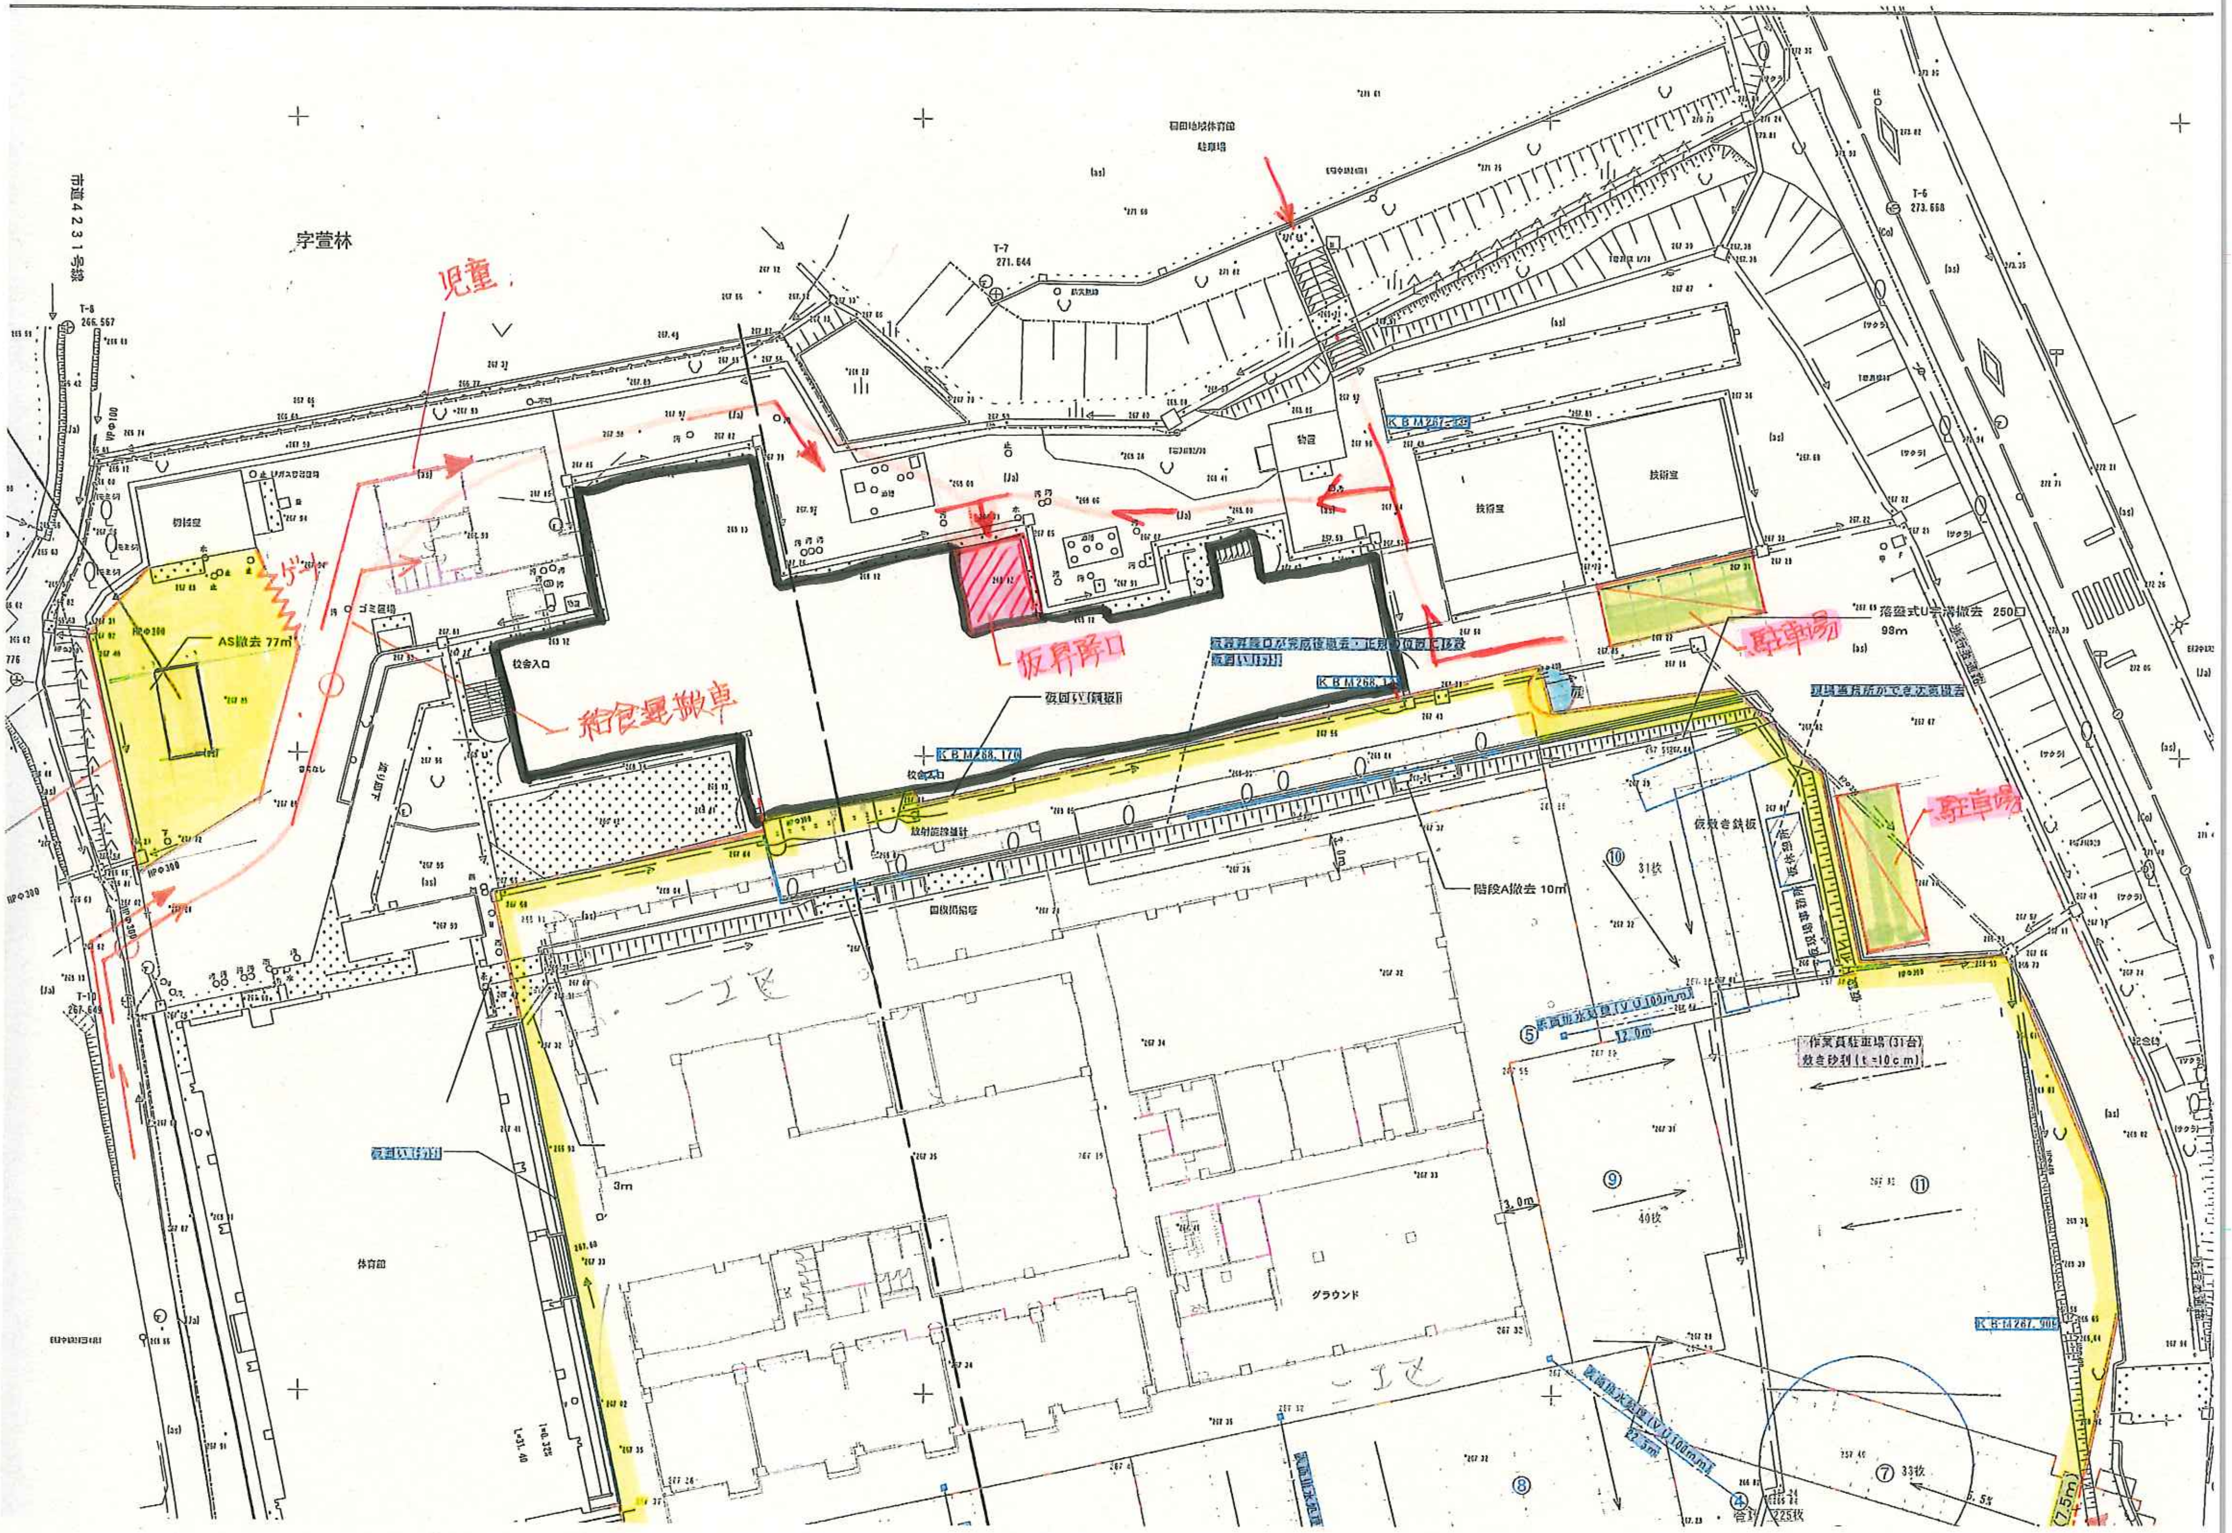

市道4231号線
字萱林
児童
ゲート
AS撤去 77m²
ゴミ置場
給食運搬車
校舎入口
仮昇降口
駐車場
駐車場
技術室
物置
落蓋式U字溝撤去 250□
98m
階段A撤去 10m
仮囲い(鋼板)
放射線線量計
仮敷き鉄板
31枚
40枚
33枚
225枚
作業員駐車場(31台)
敷き砂利(t=10cm)
グラウンド
体育館
3.0m
12.0m
27.5m
7.5m
T-6
273.668
T-7
271.644
T-8
266.567
T-10
267.669